


План типового этажа М 1:100

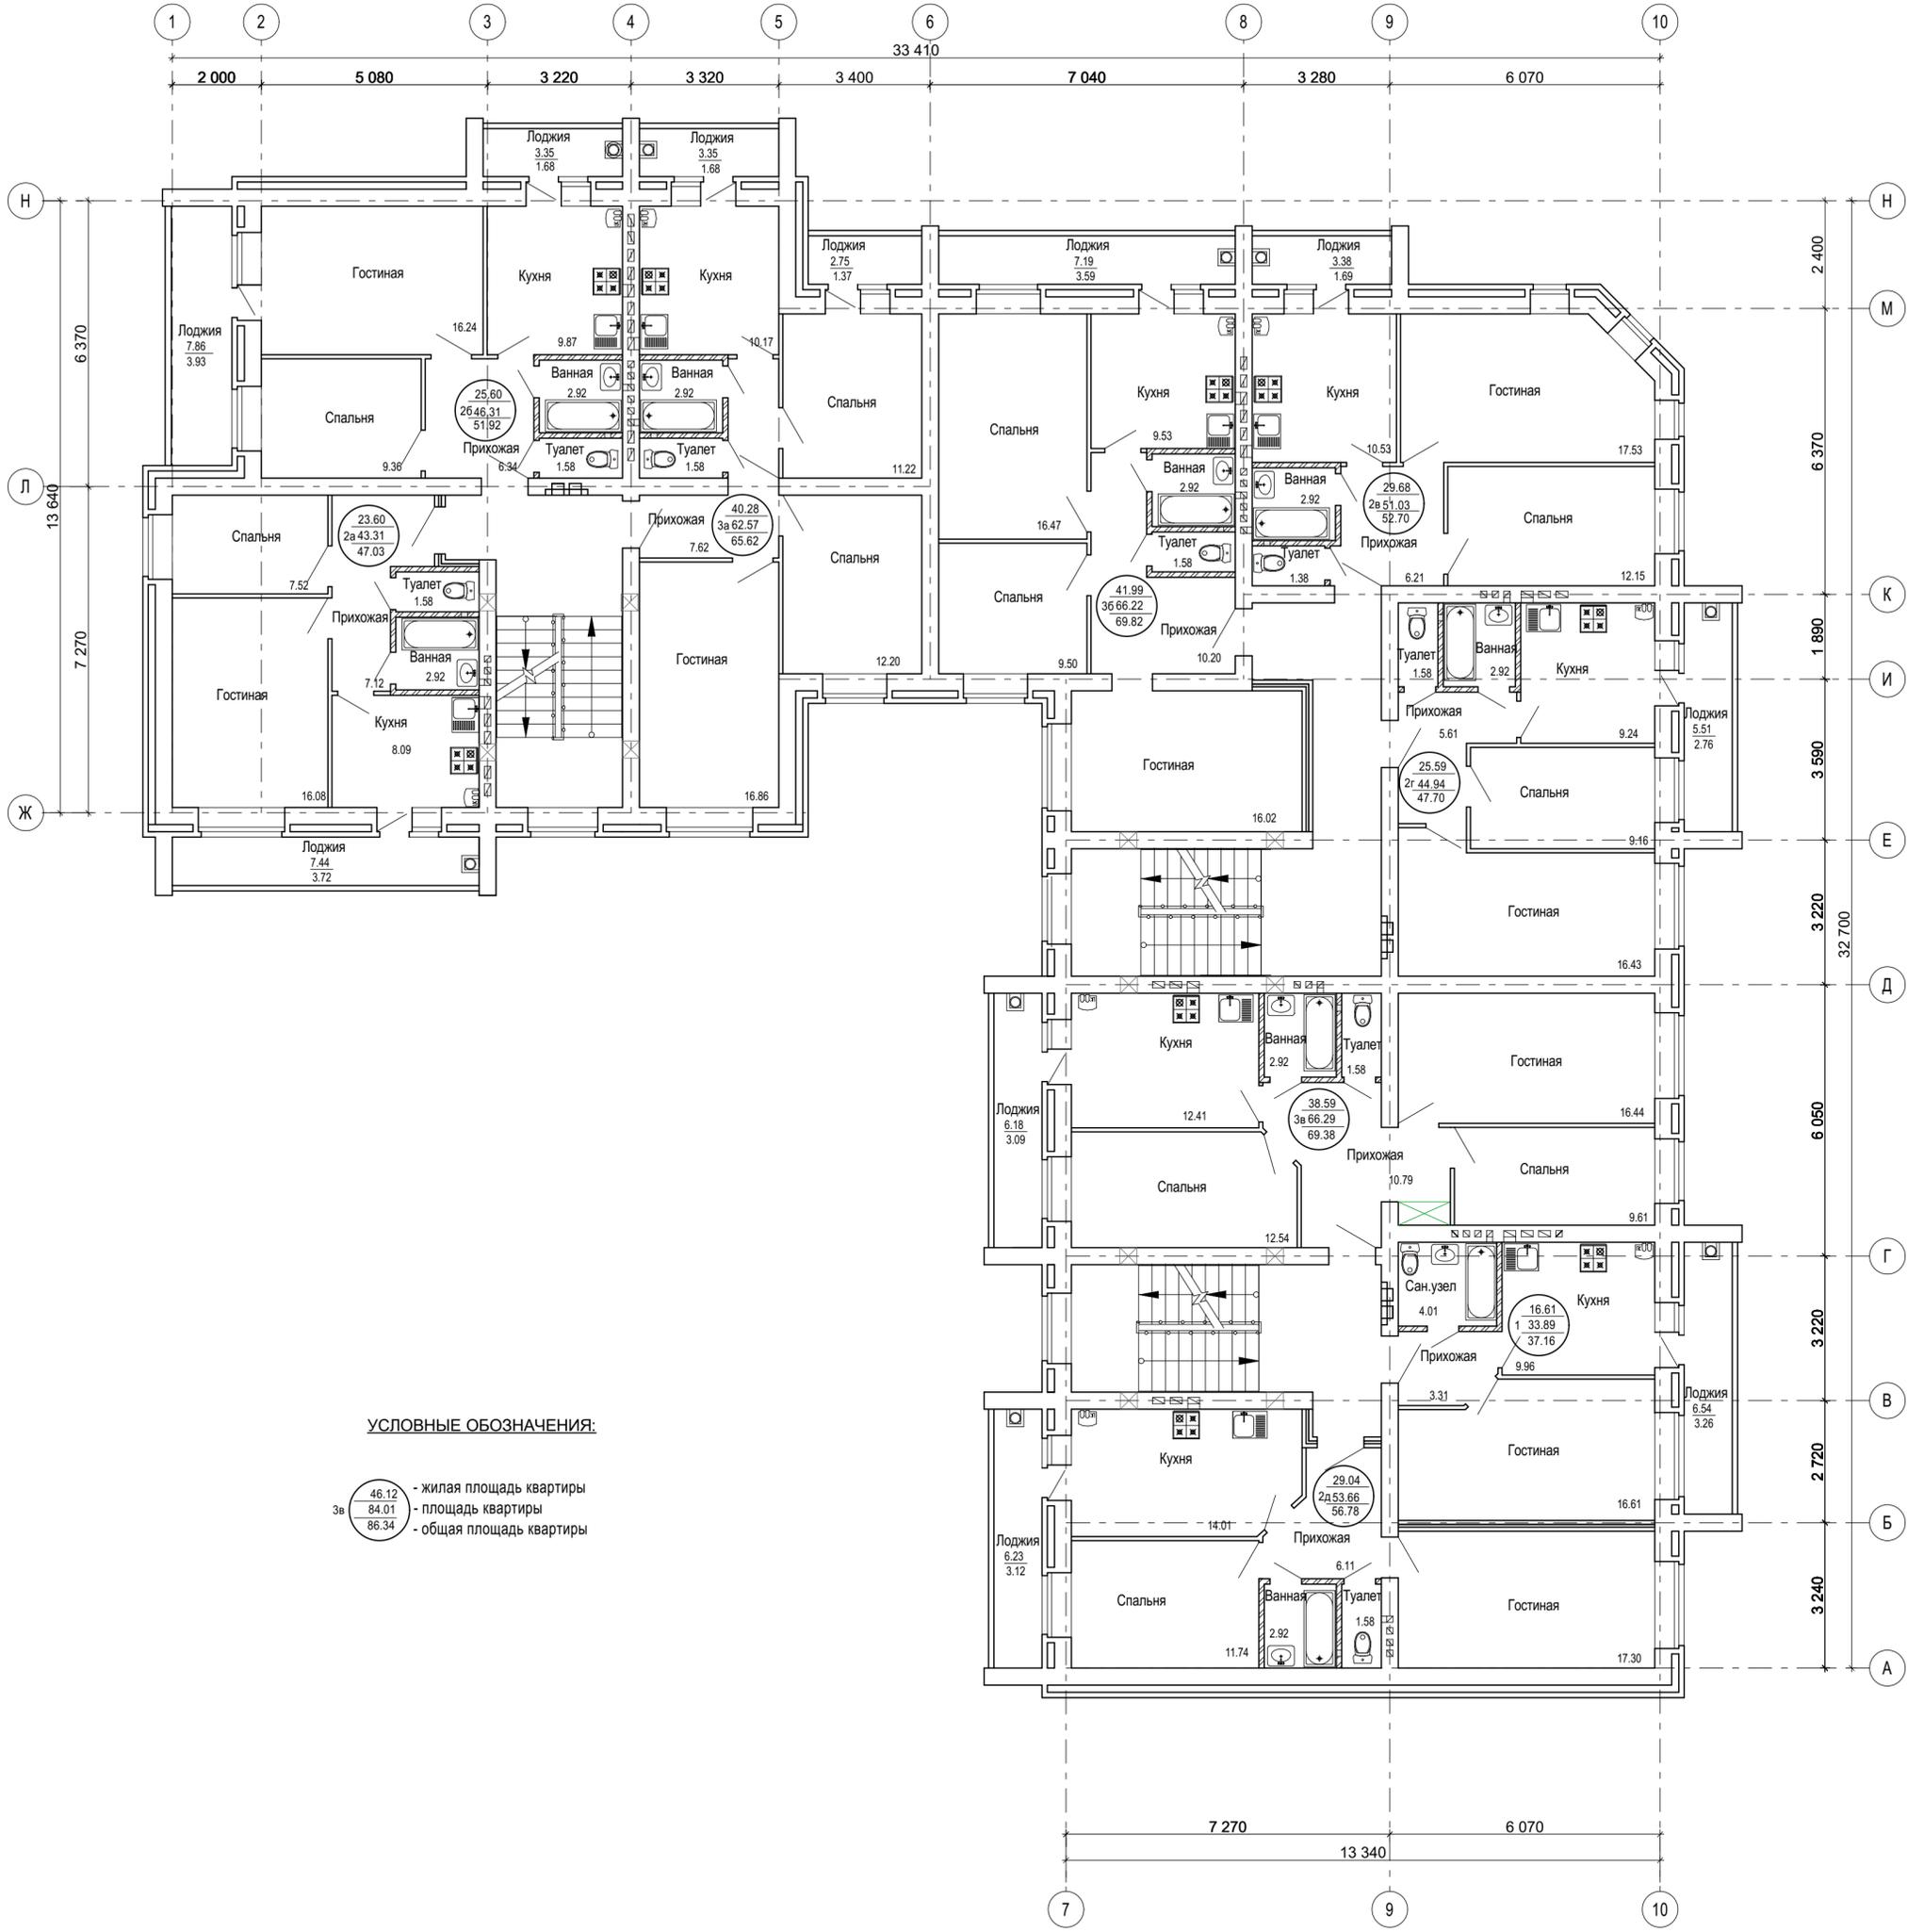

УСЛОВНЫЕ ОБОЗНАЧЕНИЯ:

- 46.12 - жилая площадь квартиры
- 84.01 - площадь квартиры
- 86.34 - общая площадь квартиры

ПРИМЕЧАНИЕ:
1. Данный лист см. совместно с альбомом КР.

Заказчик: АО «Волжскпромстрой»

18-20/ПР-АР

Многоквартирный жилой дом, расположенный на земельном участке №12:16:0501004:437 по адресу: РМЭ, г.Волжск, ул. Мира, д.15

Изм.	Кол.уч.	Лист	Недок.	Подп.	Дата
Разработ.		Киселева			
Гл.инж.пр.		Деревянных			
Н. контр.		Комиссарова			

Раздел 3. Архитектурные решения.

Стадия	Лист	Листов
П	7	9

План типового этажа М 1:100



Имя, № подл. Подпись и дата. Взам. инв.№